


MÅLSKEMA TORONTO

DOLLE[®]

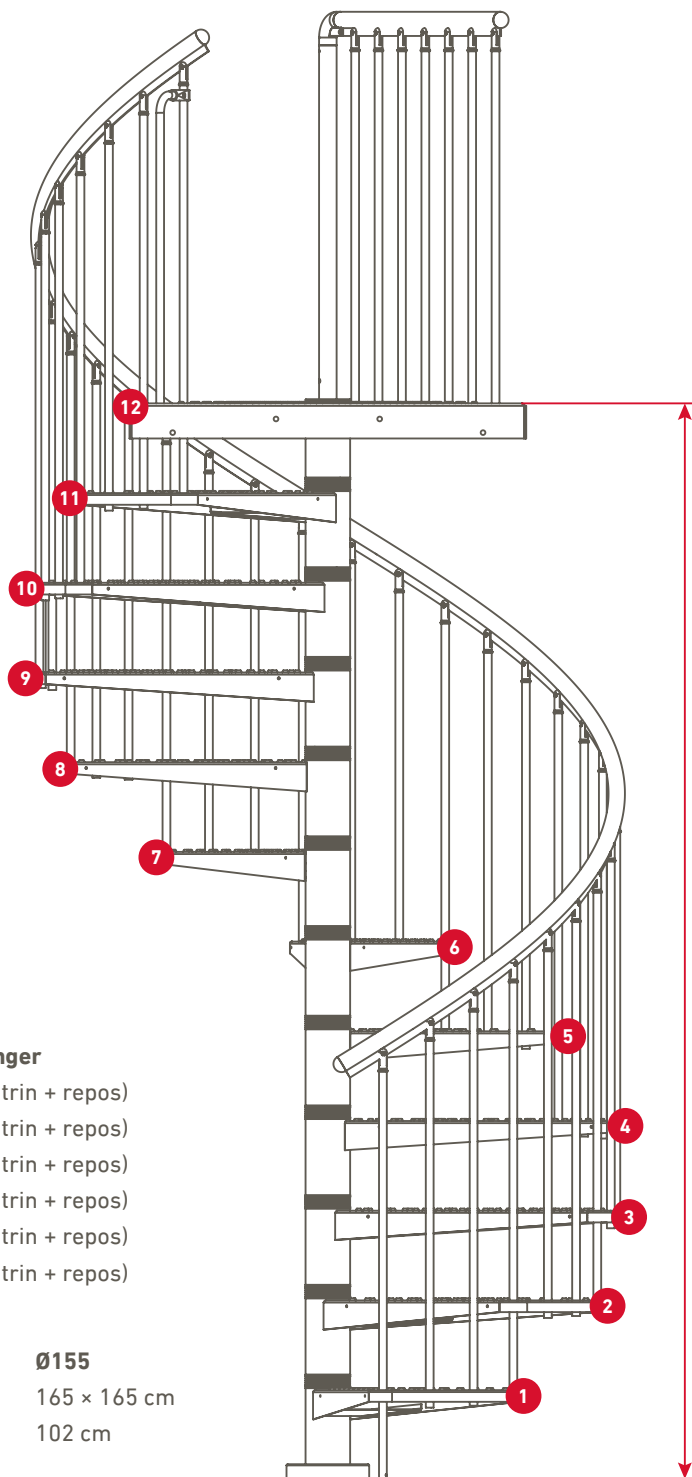

Etagehøjde

246,00 - 282,00 cm
266,55 - 305,50 cm
287,00 - 329,00 cm
307,50 - 352,50 cm
328,00 - 376,00 cm
348,50 - 399,50 cm

Stigninger

12 (11 trin + repos)
13 (12 trin + repos)
14 (13 trin + repos)
15 (14 trin + repos)
16 (15 trin + repos)
17 (16 trin + repos)

Diameter

Ø125

Ø155

Hulmål


135 × 135 cm

165 × 165 cm

Bredde repos*

84 cm

102 cm

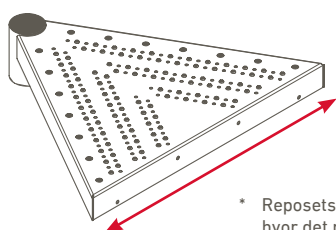

* Reposets bredde ind mod væggen hvor det monteres i dækket.

Etagehøjde
Min. 246 - max. 399,5 cm